

ΕΦΗΜΕΡΙΣ ΤΗΣ ΚΥΒΕΡΝΗΣΕΩΣ
ΤΗΣ ΕΛΛΗΝΙΚΗΣ ΔΗΜΟΚΡΑΤΙΑΣ

ΑΘΗΝΑ 22 ΙΑΝΟΥΑΡΙΟΥ 1988	ΤΕΥΧΟΣ ΤΕΤΑΡΤΟ	ΑΡΙΘΜΟΣ ΦΥΛΛΟΥ 44

ΠΕΡΙΕΧΟΜΕΝΑ

ΑΠΑΛΛΟΤΡΙΩΣΕΙΣ
ΑΠΟΦΑΣΕΙΣ

Αριθ. 3324 (1)

Κήρυξη ως αναδασωτέας έκτασης 20 στρεμμάτων στη θέση «Αρκουδόραχη» περιφέρειας Κοινότητας Θέρμου – Τριχωνίδας του Νομού Αιτωλίας και Ακαρνανίας.

Ο ΝΟΜΑΡΧΗΣ ΑΙΤΩΛΙΑΣ ΚΑΙ ΑΚΑΡΝΑΝΙΑΣ

Έχοντας υπόψη:

1) Τις διατάξεις «περί διοικητικής αποκέντρωσης».

2) Τα άρθρα 24 και 117, παράγρ. 3 του Συντάγματος της Χώρας.

3) Τις διατάξεις του Νόμου 998/1979, «περί προστασίας των δασών και των δασικών εν γένει εκτάσεων της Χώρας» και ειδικότερα: α) του άρθρου 38 παράγρ. 1 και β) του άρθρου 41 παράγρ. 1.

4) Τις με αριθ.: α) 160517/1180/8.7.1980, β) 141823/24.2.1983, διαταγές του Υπουργείου Γεωργίας.

5) Την με αριθ. 6462/17.11.87 αναφορά του Δασαρχείου Αγρινίου για την κήρυξη «ως αναδασωτέας» της αναφερόμενης στο θέμα έκτασης, που καταστράφηκε ολοσχερώς συνεπεία πυρκαγιάς στις 18.8.87, αποφασίζουμε:

Κηρύσσουμε «αναδασωτέα», με σκοπό την προστασία για την επαναδημιουργία της δασικής βλάστησης που καταστράφηκε με φυσική ή τεχνητή αναδάσωση και τη διατήρηση του χαρακτήρα της δασικής έκτασης, ώστε ν' αποκλεισθεί η διάθεση αυτής για άλλο σκοπό, την παραπάνω δημόσια δασική έκταση των είκοσι (20) στρεμμάτων που ήταν καλυμμένη από αείφυλλα - πλατύφυλλα και ανήκει στην κατηγορία των άρθρων 3 παράγρ. 2 και 4 παράγρ. ΙΕ του Ν. 998/1979, που βρίσκεται στη θέση Αρκουδόραχη, περιφέρειας Κοινότητας Θέρμου – Τριχωνίδας που προσδιορίζεται από τα στοιχεία ΑΒΓΔΕΑ και έχει όρια:

Ανατολικά: Με δημόσια δασική έκταση.

Δυτικά: Με αγροκτήματα και δημόσια δασική έκταση.

Νότια: Με δημόσια δασική έκταση.

Βόρεια: Με δημόσια δασική έκταση, όπως φαίνεται στο συνημμένο διάγραμμα, που αποτελεί αναπόσπαστο μέρος της απόφασης αυτής.


Η απόφαση αυτή να δημοσιευθεί στην Εφημερίδα της Κυβερνήσεως.

Μεσολόγγι, 31 Δεκεμβρίου 1987
Ο Νομάρχης
ΓΙΩΡΓΟΣ ΠΑΠΑΪΩΑΝΝΟΥ

ΣΧΕΔΙΑΓΡΑΜΜΑ

Δημόσιας δασικής έκτασης πού κάηκε στις 18-8-87 στη θέση «Αρκουδόραχη» Θέρμου

Προσανατολιστικός χάρτης
κλ. 1: 20.000

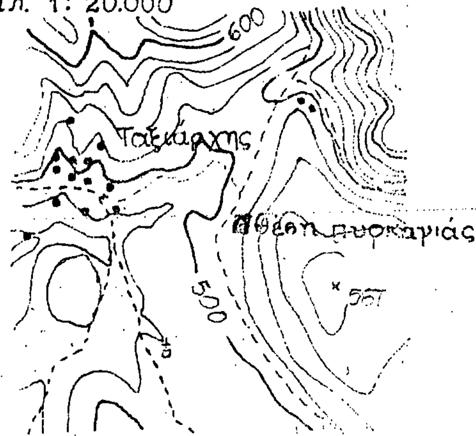


ΥΠΟΜΝΗΜΑ

Εμβαδό (ΑΒΓΔΕΑ) = 20 στρέμ.

Σημείο πρώτης ανάφλεξης: κολώνα ΔΕΗ.

Σταθερά σημεία: Δρόμος, αγροκτήματα

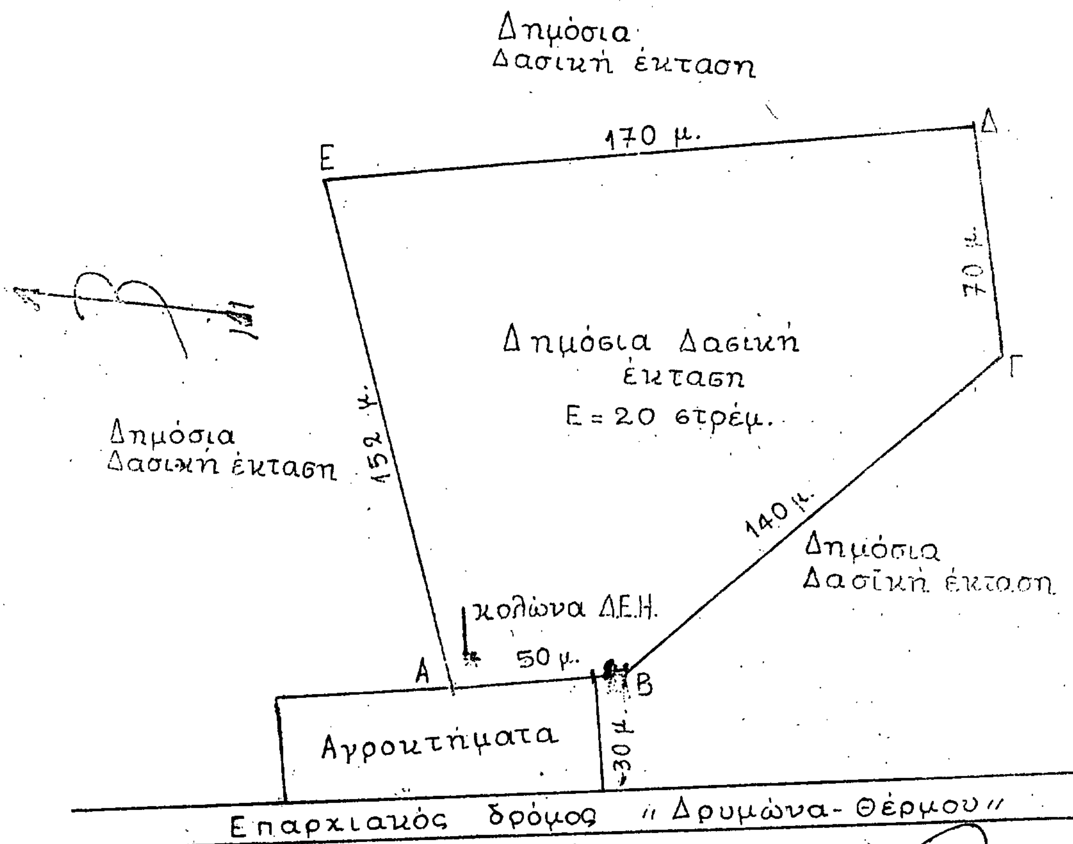

Αγρίνιο, Οκτώβριος 87
Η
συντάξασα

Παναγιώτα Λάμπου
Δασολόγος

Αγρίνιο, Οκτώβριος 87
Ο
Δασάρχης

Ηλίας Κεραμίδας

Ι.Π. Μεσολογγίου 31-12-1987
Ο
Δ/ντής Δασών

Αναστάσιος Τσαμαδιάς
Νασολόγος με Α' βαθμό

Ι.Π. Μεσολογγίου 31-12-1987
Ο
Νομάρχης

Γιώργος Παπαϊωάννου

Αριθ. 1241 (2)

Αναγκαστική απαλλοτρίωση ακινήτων για την κατασκευή του 4ου βάθρου της γέφυρας άνω διάβασης της Εσωτερικής Περ/κής Θεσ/νίκης στην οδό Μοναστηρίου.

Ο ΝΟΜΑΡΧΗΣ ΘΕΣΣΑΛΟΝΙΚΗΣ

Έχοντας υπόψη:

1. Τις διατάξεις του Ν. Δ/τος 797/71 «περί αναγκαστικών απαλ/σεων» σε συνδυασμό με τις διατάξεις του Β. Δ/τος 139/1971 «περί της αρμοδιότητος των Νομαρχών προς κήρυξιν αναγκαστικών τινων απαλ/σεων».

2. Τις διατάξεις του άρθρου 23 του από 25 Νοεμβρίου 1929 Διατάγματος «περί κωδικοποιήσεως των περί κατασκευής και συντηρήσεως οδών κειμένων διατάξεων.

3. Τις διατάξεις του άρθρου 1 του Ν. 653/77 «περί υποχρεώσεως των παροδίων ιδιοκτητών δια την διάνοιξιν Εθνικών οδών κ.λπ.» όπως συμπληρώθηκαν με τις παραγρ. 9 και 10 του άρθρου 62 του Ν. 947/1979 και την παρ. 4 του άρθρου 9 του Ν. 960/1979 για την εκτέλεση των οποίων εκδόθηκε το Π.Δ. 929/79.

4. Την 2948/13.4.87 απόφαση τμήματος Μελετών Δ/νσης Συγ/κών Έργων, αποφασίζουμε:

Κηρύσσουμε την αναγκαστική απαλλοτρίωση, για λόγους δημόσιας ωφέλειας, αγρού θιγομένου από την εκτροπή χειμάρρου για την κατασκευή του 4ου βάθρου της γέφυρας άνω διάβασης της Εσωτερικής Περ/κής Θεσ/νίκης στην οδό Μοναστηρίου, έκτασης συνολικού εμβαδού 110 τ.μ. που φαίνεται στο από 13.4.87 και με κλίμακα 1:200 κτηματολογικό διάγραμμα και τον αντίστοιχο πίνακα που έχουν εγκριθεί από τον Προϊστάμενο της Δ.Σ.Ε. Δημήτριο Γεωργιάδη.

Στην έκταση που απαλλοτριώνεται προβάλλει δικαιώματα κυριότητος ο Χατζητσακίρογλου Ιωάννης.

Η απαλλοτρίωση κηρύσσεται υπέρ του Δημοσίου και με δαπάνη 1) του Δημοσίου που θα αντιμετωπισθεί από τις πιστώσεις του έργου «Ανατολική Περιφερειακή Θεσ/νίκης Αρ. έργου 8371010 ΔΕ και 2) των παροδίων ιδιοκτητών που ωφελούνται με τις προϋποθέσεις του Νόμου.

Η απόφαση αυτή να δημοσιευθεί στην Εφημερίδα της Κυβερνήσεως.

Θεσσαλονίκη, 23 Δεκεμβρίου 1987

Ο Αναπληρωτής Νομάρχη

Διευθυντής Εσωτερικών

ΓΕΩΡΓΙΟΣ ΡΟΒΙΘΗΣ

Αριθ. 3701/1987 (3)

Άρση αναδασώσεως από δημόσια δασική έκταση εμβαδού 2.464,453 στρεμμάτων, στην περιοχή «Γκρέμυθα – Μάρμαρα» περιφέρειας Κοινοτήτων Αναργύρων – Λευκοθέας Νομού Ιωαννίνων.

Ο ΝΟΜΑΡΧΗΣ ΙΩΑΝΝΙΝΩΝ

Έχοντας υπόψη:

1. Τις περί διοικητικής αποκεντρώσεως διατάξεις.

2. Τις διατάξεις του άρθρου 44 παράγρ. 3 Ν. 998/1979 «περί προστασίας των δασών και των δασικών εν γένει εκτάσεων της Χώρας».

3. Τις διαταγές του Υπουργείου Γεωργίας, αριθ. 160417/1180/8.7.1980 και 171016/21.10.1985, με τις οποίες παρέχονται οδηγίες για τις αναδασωτέες εκτάσεις.

4. Τη διαταγή του Υπουργείου Γεωργίας, αριθ. 86004/1637/4.6.1987, ως και τη γνωμοδότηση της Συνέλευσης των Προϊσταμένων Νομικών Δ/νσεων της Διοίκησης, σχετικές με την άρση αναδασώσεως σε καείσες δημόσιες δασικές εκτάσεις.

5. Την απόφασή μας αριθ. 2455/21.10.1981, που δημοσιεύθηκε στο ΦΕΚ 41/1982, τεύχος Δ', με την οποία κηρύχθηκε ως αναδασωτέα, δημόσια δασική έκταση, εμβαδού 2.500 στρεμμάτων, στην περιοχή «Γκρέμυθα – Μάρμαρα», περιφέρειας Κοινοτήτων Αναργύρων – Λευκοθέας Ιωαννίνων, συνεπεία πυρκαγιάς.

6. Τις αποφάσεις μας, αριθ. 216/10.2.1986, 148/4.2.1987 και 1325/10.6.1987, με τις οποίες έγινε άρση της αναδασώσεως, από ιδιόκτητα τεμάχια στην αναφερόμενη έκταση συνολικού εμβαδού 35,547 στρεμμάτων.

7. Τις αναφορές του Δασαρχείου Ιωαννίνων, αριθ. 7914/23.10.1987 και 8803/18.12.1987 με τις οποίες: α) βεβαιώνεται ότι η προτέρα βλάστηση της καείσης δημόσιας δασικής εκτάσεως, που κηρύχθηκε αναδασωτέα, αποκαταστάθηκε φυσιολογικά και επομένως έχει επιτευχθεί ο σκοπός της κήρυξης της αναδάσωσης και β) προτείνεται η άρση της αναδασώσεως από την υπόλοιπη (μετά την αφαίρεση της εκτάσεως των τμημάτων, όπου έχει αρθεί η αναδάσωση), έκταση, εμβαδού 2.464,453 στρεμμάτων, αποφασίζουμε:

Αίρουμε την αναδάσωση από έκταση εμβαδού 2.464,453 στρεμμάτων, στην περιοχή «Γκρέμυθα – Μάρμαρα», περιφέρειας Κοινοτήτων Αναργύρων και Λευκοθέας, Νομού Ιωαννίνων, διότι, όπως βεβαιώθηκε, έχει αποκατασταθεί φυσιολογικά η προτέρα καταστραφείσα, λόγω της πυρκαγιάς, δασική βλάστηση και επομένως έχει επιτευχθεί πλήρως, ο σκοπός της κήρυξης της αναδάσωσης.

Η αναδάσωση αίρεται, για να παρασχεθεί η δυνατότητα, σε διάφορους ενδιαφερόμενους, ιδιώτες και άλλους, να διενεργήσουν στην έκταση, επιτρεπτές επεμβάσεις, προβλεπόμενες από τις διατάξεις του Κεφαλαίου ΣΤ' Ν. 998/1979, όπως εγκατάσταση λατομείων εξορύξεως μαρμάρων κ.λπ.

Η έκταση των 2.464,453 στρεμμάτων, προσδιορίζεται από τα στοιχεία Α, Β, Γ, Δ, Ε, Ζ, Η, Θ, Ι, Κ, Λ, Μ, Α, όπως φαίνονται στο συνημμένο απόσπασμα χάρτη, από το φύλλο χάρτη Κληματιάς, με κλίμακα 1:20.000, το οποίο αποτελεί αναπόσπαστο μέρος της αποφάσεως αυτής.

Η έκταση συνορεύει:

Βόρεια: Με εθνικό δρόμο Ιωαννίνων – Ηγουμενίτσας, δημόσιες δασικές εκτάσεις και ιδιωτικά μπασταινουχικά κτήματα.

Νότια: Με δημόσιες δασικές εκτάσεις και ιδιωτικά μπασταινουχικά κτήματα.

Ανατολικά: Ομοίως.

Δυτικά: Ομοίως.

Η απόφαση αυτή να δημοσιευθεί στην Εφημερίδα της Κυβερνήσεως.

Ιωάννινα, 13 Ιανουαρίου 1988

Ο Νομάρχης

ΔΗΜΗΤΡΙΟΣ ΟΙΚΟΝΟΜΟΥ

ΝΟΜΑΡΧΙΑ ΙΩΑΝΝΙΝΩΝ
Δ/ΝΣΗ ΔΑΣΩΝ
ΔΑΣΑΡΧΕΙΟ ΙΩΑΝΝΙΝΩΝ.

Ανήκει στην απόφαση του Νομάρχη Ιωαννίνων αριθ. 37.01/87/13-1-1988


Απόσπασμα Χάρτη από το φύλλο Χάρτη Κληματιάς, όπου απεικονίζεται η Δημόσια δασική έκταση εμβαδού 2.469,453 στρεμ. στη θέση Γυρέμυδα - Μάρμαρα Κοινοτήτων Αναργύρων - Λευκοθέας στην οποία αίρεται η αναδάσωση.

ΥΠΟΜΝΗΜΑ

1) • Ιδιόκτητα τμήματα στα οποία έχει αρθεί η αναδάσωση με τις αποφάσεις του Νομάρχη Ιωαννίνων αριθ. 216/10-2-86, 148/4-2-87 και 1325/10-6-87 συνολικού εμβαδού 35,547 στρεμ.

2) ▨ Αγροί καλλιεργούμενοι εμβαδού 720 στρεμ.

Κλίμακα: 1:20.000

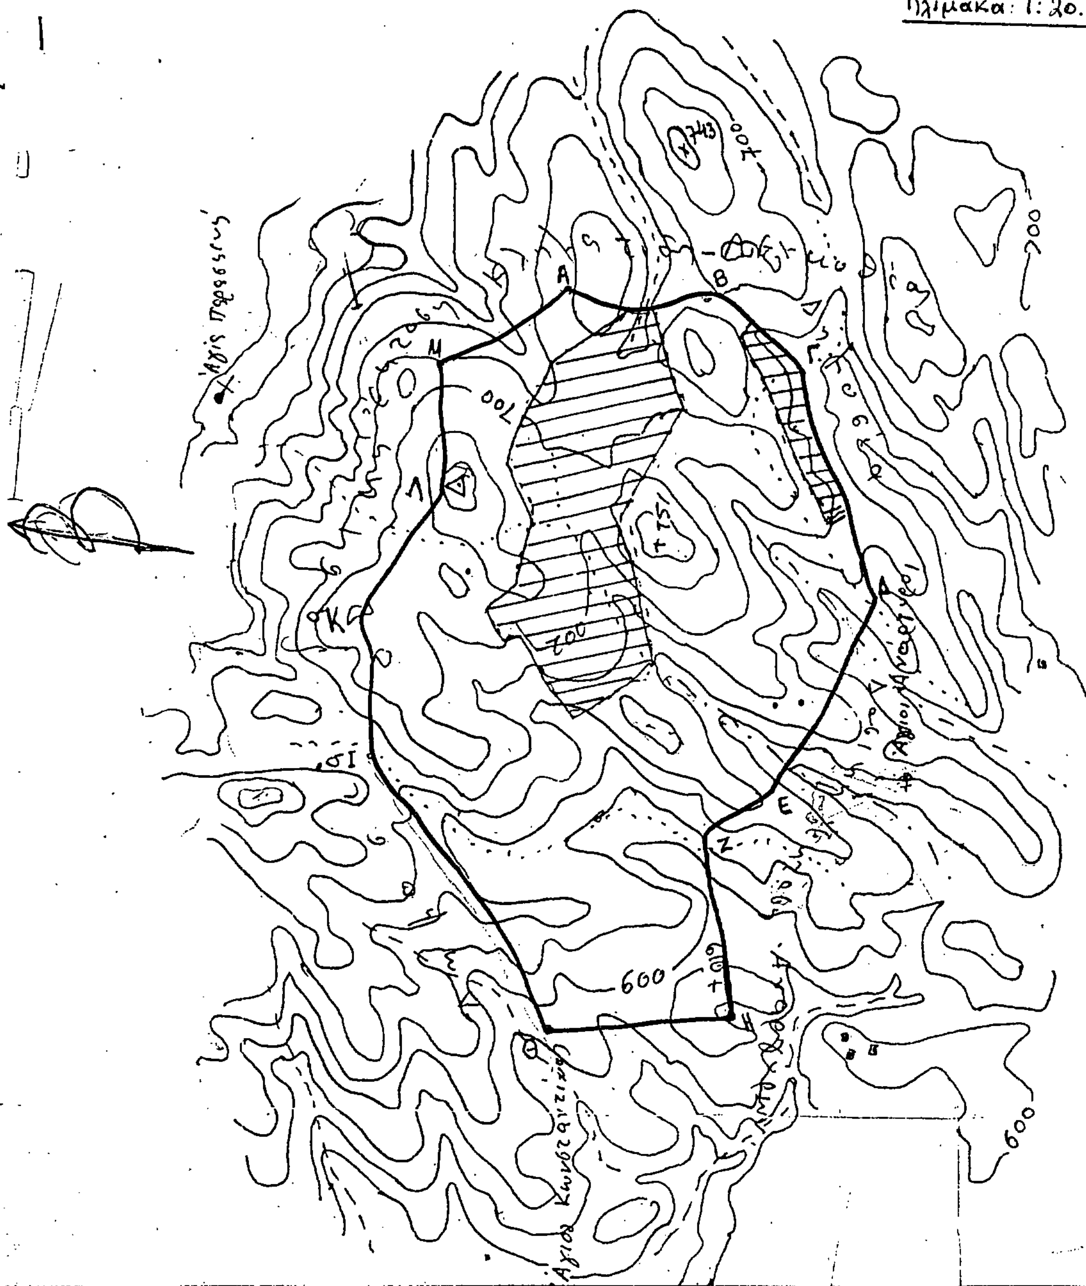

Ιωάννινα - 1-1988 Ο Νομάρχης Ιωαννίνων	Ιωάννινα - 1-1988 Ο Δ/ντής Δασών Ιωαννίνων α.α.	Ιωάννινα 18-12-1987 Ο Δασάρχης Ιωαννίνων	Ιωάννινα 17-12-1987 Ο Συντάξας
Δημήτριος Οικονόμου	Χρήστος Τουρλακίδης Δασολόγος με Α' β.	Γεώργιος Βαρτζούμας Δασολόγος Α' Βαθ.	Βασίλειος Τζιομάκας Τεχνολόγος Δασοπονίας

Αριθ. 568/Φ1600 (4)

Αναγκαστική απαλλοτρίωση ακινήτων για τις ανάγκες της Πολεμικής Αεροπορίας (επέκταση χώρου αεροδρομίου Σπάρτης).

Ο ΝΟΜΑΡΧΗΣ ΛΑΚΩΝΙΑΣ

Έχοντας υπόψη:

1. Τις διατάξεις του Ν.Δ. 797/71 «περί αναγκαστικών απαλλοτριώσεων» σε συνδυασμό με τις διατάξεις του 139/1971 Β. Δ/τος «περί αρμοδιότητας των Νομαρχών προς κήρυξη αναγκαστικών απαλλ/σεων».

2. Τις διατάξεις του άρθρου 23 του από 25.11.1939 Δ/τος «περί κωδικοποιήσεως των περί κατασκευής και συντηρήσεως οδών, κειμένων διατάξεων».

3. Τις διατάξεις του άρθρου 1 του Ν. 653/77 «περί υποχρεώσεως παροδίων ιδιοκτητών για την διάνοιξη οδών» και του Π.Δ. 929/79 «περί εκτελέσεως του άρθρου 1 του Ν. 653/77.».

4. Τις διατάξεις του Π.Δ. 347/86.

5. Την υπ' αριθ. 462/000/382522/27.10.87 /ΓΕΑ/Γ5/4 Γνωμοδότηση του Γενικού Επιτελείου Αεροπορίας.

6. Το Νόμο Γ.Σ.Ι ΣΤ/1907 «περί αναγκαστικής απαλλοτρίωσης αγροτικών ή αστικών κτημάτων προς ανέγερση Στρατιωτικών κτιρίων και οχυρωματικών εν γένει έργων».

7. Το υπ' αριθ. 4–14 Κτηματολογικό διάγραμμα και πίνακα του Γενικού Επιτελείου Αεροπορίας.

8. Την ανάγκη επέκταση του χώρου του Α/Δ Σπάρτης, αποφασίζουμε:

Κηρύσσουμε την αναγκαστική απαλλοτρίωση για τις ανάγκες της Πολεμικής Αεροπορίας στην περιοχή Λευκοχώματος Ν. Λακωνίας (και συγκεκριμένα για την επέκταση χώρου του αεροδρομίου Σπάρτης) των ακινήτων που περιλαμβάνονται στο αριθ. 4-14 κτηματολογικό διάγραμμα και πίνακα της Γ5 Δ/νσης του ΓΕΑ που σύνταξε ο Τοπογράφος Μηχανικός Ε. Ιορδανόπουλος, μαζί με τα υπερκείμενα σ' αυτά, ιδιοκτησίας Γεωργίου Παν. Παπαγεωργίου και λοιπών, σύνολο (6), συνολικής έκτασης 10.340 $μ^2$.

Η απαλλοτρίωση κηρύσσεται υπέρ του Δημοσίου και με δαπάνες του (Κρατικός Προϋπολογισμός).

Η απόφαση αυτή να δημοσιευθεί στην Εφημερίδα της Κυβερνήσεως.

Σπάρτη, 14 Ιανουαρίου 1988
Ο Νομάρχης
ΑΡΙΣΤΕΙΔΗΣ ΝΙΖΑΜΗΣ

Αριθ. 12 (5)

Αναγκαστική απαλλοτρίωση ακινήτου στην Κοινότητα Βανάτου Ν. Ζακύνθου.

Ο ΠΡΟΕΔΡΟΣ ΤΗΣ ΚΟΙΝΟΤΗΤΑΣ ΒΑΝΑΤΟΥ Ν. ΖΑΚΥΝΘΟΥ

Με την απόφαση του κοινοτικού Συμβουλίου Βανάτου αριθ. 63/11.12.1987 η οποία εγκρίθηκε με την αριθ. 8565/87/13.1.1988 ομοία της Νομαρχίας Ζακύνθου, αποφασίσθηκε κατά πλειοψηφία, σύμφωνα με τις διατάξεις του άρθρου 244 του Δημοτικού και Κοινοτικού Κώδικά, η αναγκαστική απαλλοτρίωση ακινήτου εκτάσεως 16,25μ2 ιδιοκτησίας Βασίλη Αβούρη του Δημητρίου, που βρίσκεται στην αρχή του κοινοτικού δρόμου «Βρύσης», για λόγους δημοσίας ωφελείας, όπως με λεπτομέρεια φαίνεται στο από 13.10.1987 τοπογραφικό διάγραμμα της ΤΥΔΚ Ζακύνθου.

Βανάτο, 15 Ιανουαρίου 1988
Ο Πρόεδρος
ΔΙΟΝΥΣΙΟΣ ΠΑΝ. ΔΡΟΓΓΙΤΗΣ

ΑΝΑΚΟΙΝΩΣΕΙΣ

Αριθ. Β2/γ 64/φ.5 (6)

Ανακοίνωση παρακατάθεσης αποζημίωσης για απαλλοτρίωση ακινήτων για την προστασία παροχθίων εκτάσεων ποταμού Σπερχειού (αγρόκτημα Κωσταλεξίου).

Ο ΥΠΟΥΡΓΟΣ
ΠΕΡΙΒΑΛΛΟΝΤΟΣ, ΧΩΡΟΤΑΞΙΑΣ & ΔΗΜ. ΕΡΓΩΝ

Έχοντας υπόψη:

Σύμφωνα με 1) τα άρθρα 7 και 8 του Ν.Δ. 797/1971 «περί αναγκαστικών απαλλοτριώσεων» και 2) την υπ' αριθ. ΕΔ2α/01/159/Φ.2.2.1/17.12.86 απόφαση του Υπουργού Περ/ντος, Χωρ. & Δ. Ε. «περί μεταβιβάσεως αρμοδιοτήτων στο Γεν. Γραμματέα & Προϊστ/νους Δ/νσεων (Εγκ. Ε.153) ΦΕΚ 884/Β/17.12.86», γνωστοποιούμε:

α) Σε όσους έχουν ή διεκδικούν δικαιώματα κυριότητας σε ακίνητα που απαλλοτριώθηκαν αναγκαστικά με την αριθ. Δ. 3074/1783/1983 κοινή απόφαση των Υπουργών Οικονομικών και Δημ. Έργων (ΦΕΚ 356/835 Δ) για την προστασία παροχθίων εκτάσεων ποταμού Σπερχειού (αγρόκτημα Κωσταλεξίου).

β) Τους ενυποθήκους δανειστές και τους τρίτους διεκδικητές των ακινήτων αυτών, ότι η αποζημίωση της εδαφικής επιφάνειας και των επικειμένων της, όπως περιγράφονται στο σχετικό κτηματολογικό πίνακα, που καθορίστηκε με την αριθ. 421/1986 απόφαση του Μον. Πρωτ. Λαμίας έχει παρακατατεθεί στο Δημόσιο Ταμείο Λαμίας.

Σχετικά έχει εκδοθεί το αριθ. 30968/23.12.87 γραμμάτιο σύστασης παρακαταθήκης ποσού δρχ. δεκατριών εκατομμ. πεντακοσίων ένδεκα χιλ. εξακοσίων (13.511.600).

Η αποζημίωση θα αποδοθεί στα πρόσωπα που θα αναγνωρισθούν δικαιούχοι με τη νόμιμη διαδικασία.

Η ανακοίνωση αυτή να δημοσιευθεί στην Εφημερίδα της Κυβερνήσεως.

Αθήνα, 14 Ιανουαρίου 1987
Με εντολή Υπουργού
Ο Διευθυντής κ.α.α.
Π. ΑΘΑΝΑΣΑΚΟΠΟΥΛΟΥ

(7)

Ανακοίνωση παρακατάθεσης αποζημιώσεως απαλλοτριωθέντος ακινήτου στην Κοινότητα Άνω Ασιτών Ν. Ηρακλείου.

Ο ΠΡΟΕΔΡΟΣ ΤΗΣ ΚΟΙΝΟΤΗΤΑΣ ΑΝΩ ΑΣΙΤΩΝ Ν. ΗΡΑΚΛΕΙΟΥ

Με το αριθ. 44416/13.1.1988 γραμμάτιο συστάσεως παρακαταθήκης του Ταμείου Παρακαταθηκών και Δανείων (Γραφείο Παρακαταθηκών Α' Ηρακλείου) η Κοινότητα Άνω Ασιτών της επαρχίας Μαλεβυζίου του Νομού Ηρακλείου, κατέθεσε στο παραπάνω ταμείο το συνολικό ποσό των δραχμών (525.660) πεντακοσίων είκοσι πέντε χιλιάδων εξακοσίων εξήντα δραχμών, υπέρ του νομίμως δικαιουμένου αποζημιώσεως λόγω της απαλλοτριώσεως ακινήτου για επέκταση και διαμόρφωση της Κοιν/κής πλατείας, σύμφωνα με την 29/84 απόφαση του Κοινοτικού Συμβουλίου Άνω Ασιτών και την 28269/84 όμοια της Νομαρχίας Ηρακλείου και σύμφωνα με την τιμή μονάδας που καθωρίστηκε με την 577/86 απόφαση του Μονομελούς Πρωτοδικείου Ηρακλείου.

Άνω Ασίτες, 15 Ιανουαρίου 1988
Ο Πρόεδρος
ΣΤΑΥΡΟΣ ΓΕΩΡΓ. ΚΟΠΙΔΑΚΗΣ

Αριθ. 8 (8)

Ανακοίνωση παρακατάθεσης αποζημιώσεως απαλλοτριωθέντων ακινήτων στη Λάκκα Παξών.

Ο ΠΡΟΕΔΡΟΣ ΤΗΣ ΚΟΙΝΟΤΗΤΑΣ ΛΑΚΚΑΣ ΠΑΞΩΝ

1. Έχοντας υπόψη τα άρθρα 7 και 8 του Ν.Δ. 797/71 «Περί αναγκαστικών απαλλοτριώσεων» φέρομε σε γνώση των εξής αναφερομένων:

α) Των κεκτημένων ή αξιούντων δικαιώματα κυριότητας επί των δυνάμει της αριθ. ΕΣ/19719/84 απόφασης του Νομάρχη Κερκύρας (ΦΕΚ 37/20.2.1985 Τεύχος Δ), αναγκαστικά απαλλοτριωθέντων ακινήτων υπέρ της Κοινότητας Λάκκας, για τη δημιουργία Κοινοτικής Πλατείας και δρόμου που θα ενώνει τους δύο Επαρχιακούς δρόμους Λάκκα- Γάη στη θέση «Συκιά Καπασά» μετά των ελαιοδένδρων που υπάρχουν σαυτά και λοιπών παρακολουθημάτων που περιλαμβάνονται σαυτά συνολικού εμβαδού 400 τ.μ.

β) Των τυχόν επί των ακινήτων αυτών εγγεγραμμένων ενυποθήκων, ή κατασχόντων δανειστών, ή τρίτων διεκδικητών, ότι η δυνάμει της υπ' αριθ. 80/14.1.1987 αποφάσεως του Μονομελούς Πρωτοδικείου Κερκύρας, καθορισθείσα προσωρινή αποζημίωση, για όλα τα παραπάνω ακίνητα μετά των επικειμένων όπως αυτά φαίνονται στο οικείο κτηματολογικό διάγραμμα και το σχετικό κτηματολογικό πίνακα, κατατέθηκε στο Ταμείο Παρακαταθηκών και Δανείων και εκδόθηκε προς τούτο το υπ' αριθ. 437/7.1.1988 γραμμάτιο σύστασης παρακαταθήκης από το Ταμείο Παρακαταθηκών Παξών, για συνολικό ποσό δρχ. δύο εκατομμυρίων τριακοσίων πέντε χιλιάδων (2.305.000).

2. Η αποζημίωση αυτή πρέπει να αποδοθεί στους κατά Νόμο δικαιούχους.

Η παρούσα να δημοσιευθεί στην Εφημερίδα της Κυβέρνησης.

Λάκκα Παξών, 13 Ιανουαρίου 1988

Ο Πρόεδρος
ΚΩΣΤΑΣ ΜΠΑΣΤΑΣ

ΠΟΛΕΟΔΟΜΙΑ

ΔΙΑΤΑΓΜΑΤΑ

(9)

Τροποποίηση του από 14.12.1979 π. δ/τος «περί αναθεωρήσεως των ρυμοτομικών σχεδίων των δήμων Χαλανδρίου και Αμαρουσίου και των κοινοτήτων Μελισσίων, Βριλησσίων, Πεντέλης και Νέας Πεντέλης» (ΦΕΚ 7/Δ/1980)».

Ο ΠΡΟΕΔΡΟΣ ΤΗΣ ΕΛΛΗΝΙΚΗΣ ΔΗΜΟΚΡΑΤΙΑΣ

Έχοντας υπόψη:

1. Τις διατάξεις του από 17.7.1923 ν. δ/τος «περί σχεδίων πόλεων κλπ» όπως μεταγενέστερα τροποποιήθηκαν και συμπληρώθηκαν και ειδικότερα το άρθρο 9 αυτού.

2. Τις διατάξεις του ν. 880/1979 «περί καθορισμού ανωτάτου ορίου συντελεστού δομήσεως κλπ». (ΦΕΚ 58/Α) και ειδικότερα τα άρθρα 2 (παρ. 1 και 7) και 6 (παρ. 1, 2 και 3) αυτού.

3. Την υπ' αρ. Υ. 1291/1987 απόφαση του Πρωθυπουργού «Σύσταση θέσης Αναπληρωτή Υπουργού στα Υπουργεία Εξωτερικών, Εθνικής Άμυνας, Περιβάλλοντος, Χωροταξίας και Δημοσίων Έργων, Μεταφορών και Επικοινωνιών και Υφυπουργού στο Υπουργείο Εθνικής Οικονομίας» (ΦΕΚ 526/Β)·

4. Την υπ' αρ. Υ. 1436/1987 απόφαση του Πρωθυπουργού «Καθορισμός αρμοδιοτήτων του Αναπληρωτή Υπουργού Περιβάλλοντος, Χωροταξίας και Δημοσίων Έργων Μανόλη Παπαστεφανάκι» (ΦΕΚ 549/Β/16.10.87).

5. Την υπ' αρ. 86/1987 γνωμοδότηση του Κεντρικού Συμβουλίου Χωροταξίας, Οικισμού και Περιβάλλοντος.

6. Την υπ' αρ. 656/1987 γνωμοδότηση του Συμβουλίου της Επικρατείας, με πρόταση του Αναπληρωτή Υπουργού Περιβάλλοντος, Χωροταξίας και Δημοσίων Έργων, αποφασίζουμε:

Άρθρο 1.

Στο τέλος της παραγράφου 2 του άρθρου 5 του από 14.12.1979 π. δ/τος «περί αναθεωρήσεως των ρυμοτομικών σχεδίων των δήμων Χαλανδρίου και Αμαρουσίου και των κοινοτήτων Μελισσίων, Βριλησσίων, Πεντέλης και Νέας Πεντέλης» (ΦΕΚ 7/Δ/1980) προστίθεται δεύτερο εδάφιο ως εξής:

Επίσης επιτρέπεται η μεταφορά του συνόλου του συντελεστή δόμησης αυτών και σε περιοχές εκτός ΖΑΣ, σύμφωνα με τις διατάξεις του ν. 880/1979 (ΦΕΚ 58/Α) και τις διατάξεις του π. δ/τος 470/1979 (ΦΕΚ 138/Α) όπως τροποποιήθηκε με το από 19.6.1987 π. δ/γμα (ΦΕΚ 592/Δ) και του π. δ/τος 510/1979 (ΦΕΚ 154/Α) όπως τροποποιήθηκε με το υπ' αριθ. 367/1987 Π. Δ/γμα (ΦΕΚ 163Α').

Άρθρο 2.

Η ισχύς του παρόντος διατάγματος αρχίζει από τη δημοσίευσή του στην Εφημερίδα της Κυβερνήσεως.

Στον Αναπληρωτή Υπουργό Περιβάλλοντος, Χωροταξίας και Δημοσίων Έργων αναθέτουμε τη δημοσίευση και εκτέλεση του παρόντος διατάγματος.

Αθήνα, 15 Ιανουαρίου 1988

Ο ΠΡΟΕΔΡΟΣ ΤΗΣ ΔΗΜΟΚΡΑΤΙΑΣ

ΧΡΗΣΤΟΣ Α. ΣΑΡΤΖΕΤΑΚΗΣ

Ο ΑΝΑΠΛΗΡΩΤΗΣ ΥΠΟΥΡΓΟΣ
ΠΕΡΙΒΑΛΛΟΝΤΟΣ ΧΩΡΟΤΑΞΙΑΣ ΚΑΙ ΔΗΜΟΣΙΩΝ ΕΡΓΩΝ

ΜΑΝΟΛΗΣ ΠΑΠΑΣΤΕΦΑΝΑΚΙΣ

ΑΠΟΦΑΣΕΙΣ

Αριθ. ΟΙΚ. 77611/6589 (10)

Αναστολή οικοδομικών εργασιών στην περιοχή Πλάκας Μήλου.

Ο ΑΝΑΠΛΗΡΩΤΗΣ ΥΠΟΥΡΓΟΣ ΠΕΡΙΒΑΛΛΟΝΤΟΣ, ΧΩΡΟΤΑΞΙΑΣ ΚΑΙ ΔΗΜ. ΕΡΓΩΝ

Έχοντας υπόψη:

1. Τις διατάξεις του Ν. 1577/1985 (ΦΕΚ 210/Α/85) και ειδικότερα την παρ. 3 του άρθρου 4 αυτού.

2. Την υπ' αριθμ. Υ. 1291/1987 Απόφαση του Πρωθυπουργού «σύσταση θέσης αναπληρωτή Υπουργού στα Υπουργεία Εξωτερικών, Εθνικής Άμυνας, Περιβάλλοντος Χωροταξίας και Δημοσίων Έργων, κ.λπ.» (Φ.Ε.Κ. '526/Β).

3. Την υπ' αρ. Υ. 1436/15.10.87 Απόφαση του Πρωθυπουργού «καθορισμός αρμοδιοτήτων του Αναπληρωτή Υπουργού Περιβάλλοντος, Χωροταξίας και Δημοσίων Έργων Μανόλη Παπαστεφανάκι (ΦΕΚ 549/Β).

4. Την από 27.11.87 αιτιολογική έκθεση της Δ/νσης Παραδοσιακών Οικισμών και Περιβάλλοντος (Γ7).

5. Το γεγονός ότι συντάσσεται και προωθείται πολεοδομική μελέτη του οικισμού Πλάκας της Μήλου στα πλαίσια της Επιχείρισης Πολεοδομικής Ανασυγκρότησης (Ε.Π.Α.), αποφασίζουμε:


Αναστέλλεται επί τέσσερις μήνες η έκδοση οικοδομικών αδειών και η εκτέλεση εργασιών, στο οικόπεδο ιδιοκτησίας Ι. Μωραΐτη - Ν. Καραμήτσου στην περιοχή Πλάκας Μήλου, όπως φαίνεαι σημειωμένο στο σχετικό πρωτότυπο διάγραμμα σε κλίμακα 1:1000 που θεωρήθηκε από τον Προϊστάμενο της Δ/νσης Πολεοδομικών Εφαρμογών με την υπ' αριθ. 77611/1987 πράξη του, και που συνοπτικό του αντίτυπο δημοσιεύεται με την παρούσα απόφαση.

Η απόφαση αυτή να δημοσιευθεί στην Εφημερίδα της Κυβερνήσεως.

Αθήνα, 11 Δεκεμβρίου 1987

Ο ΑΝΑΠΛΗΡΩΤΗΣ ΥΠΟΥΡΓΟΣ

ΜΑΝΟΛΗΣ ΠΑΠΑΣΤΕΦΑΝΑΚΙΣ

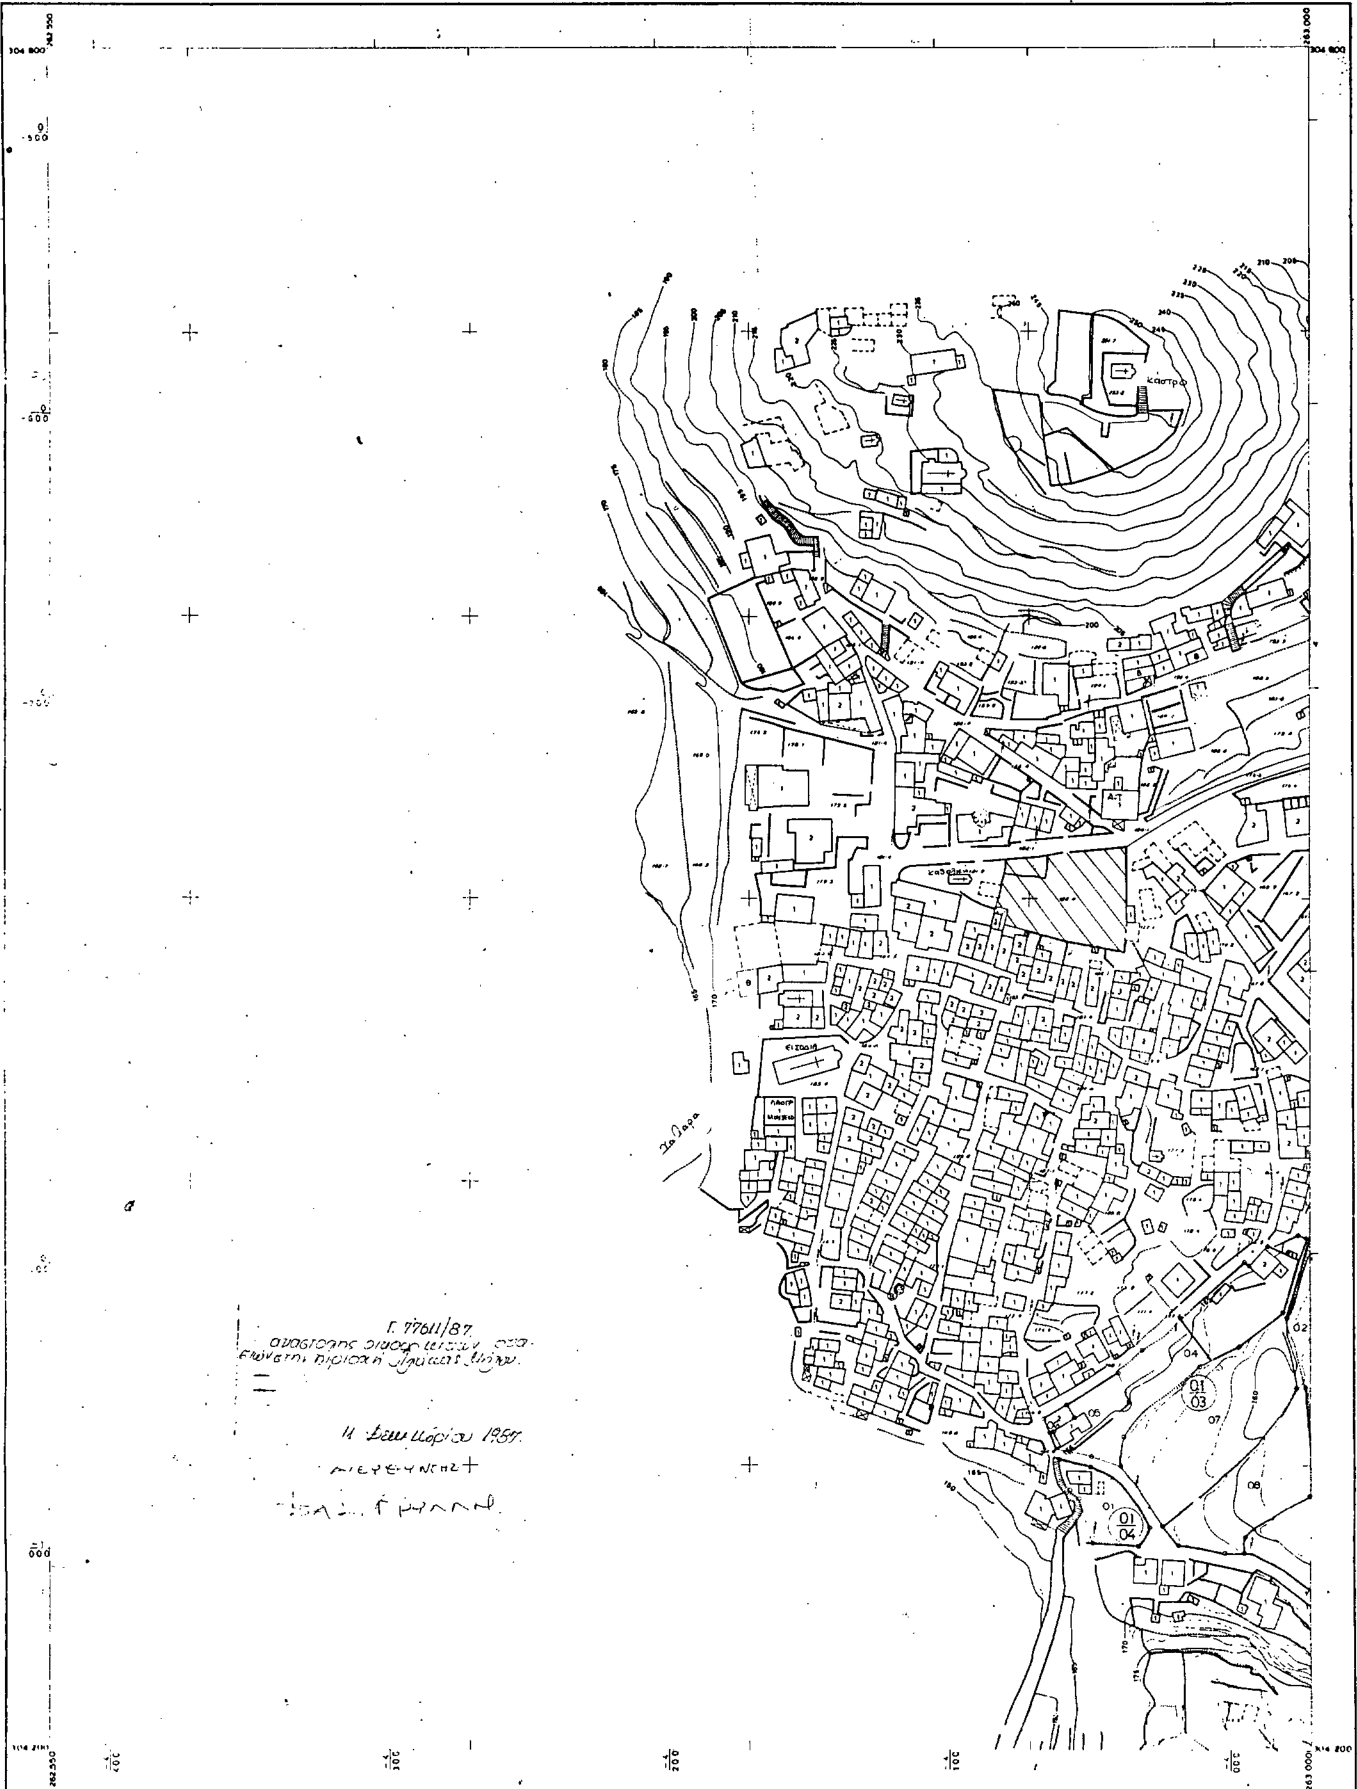

Ελληνικο DATUM
Εγκαρσια Μερκατορικη προβολή 3°.
Κεντρικος μεσημβρινός λ:0° απ'Αθήνα.
Ο περιμετρικός τετραγωνισμος του διαγραμματος
ειναι της προβολης ΗΑΤΤ του κεντρου φυλλου
με φ: 36° 45' και λ: 0° 45' απ'Αθήνα.

ΥΠΟΜΝΗΜΑ

1	Κτίσμα μονόροφον
2	Κτίσμα διώροφον
Π	Πολυώροφον

ΚΛΙΜΑΚΑ 1:1.000

ΝΟΜΟΣ	ΚΥΚΛΑΔΩΝ
ΠΕΡΙΟΧΗ	Τρυπητής - Τριοβασάλου Μήλου
Μέθοδος συντάξεως	Φωτογραμμετρική
Κτηματολογικα στοιχεια	Επιγεια
Χρόνος συντάξεως	Νοέμβριος 19[illegible]

ΑΝΑΚΟΙΝΩΣΕΙΣ

(11)

Ειδοποίηση για παρακατάθεση συμπληρωματικής αποζημίωσης ιδιοκτητών έκτασης που βρίσκεται στην οδό Κυκλάδων Αμαρουσίου και που ρυμοτομήθηκε, δίπλα στο χώρο του 6ου Δημ. Σχολείου Αμαρουσίου και με δαπάνη του ΟΣΚ.

ΟΡΓΑΝΙΣΜΟΣ ΣΧΟΛΙΚΩΝ ΚΤΙΡΙΩΝ

Το Νομικό Πρόσωπο Δημοσίου Δικαίου με την επωνυμία «ΟΡΓΑΝΙΣΜΟΣ ΣΧΟΛΙΚΩΝ ΚΤΙΡΙΩΝ» που εδρεύει στην Αθήνα και επί της οδού Φαβιέρου 30, ειδοποιεί ότι σύμφωνα με την 171/78 πράξη αναλογισμού της Πολεοδομίας Αγίας Παρασκευής που επικυρώθηκε με την Ε 19022/1287/79 απόφαση του Νομάρχη Ανατολικής Αττικής, αποζημιώνονται ιδιοκτήτες επί της οδού Κυκλάδων δίπλα από το 6ο Δημ. Σχολείο Αμαρουσίου (Ο.Τ. 536) για συνολική έκταση 171, 50 μ2 και κατέθεσε στο Ταμείο Παρακαταθηκών και Δανείων υπέρ των δικαιούχων ιδιοκτητών την συμπληρωματική αποζημίωση σύμφωνα με την 7968/86 απόφαση του Πολυμελούς Πρωτοδικείου Αθηνών και εκδόθηκε το 896904/22.12.87 γραμμάτιο σύστασης παρακαταθήκης για ποσό 600.250 δρχ.

Αθήνα, 12 Ιανουαρίου 1988

Ο Δ/ντής Συντονιστής
Γ. ΠΑΤΣΙΛΙΝΑΚΟΣ

(12)

Ειδοποίηση για παρακατάθεση οριστικής αποζημίωσης ιδιοκτητών έκτασης που βρίσκεται στην περιοχή του Δήμου Μάνδρας και που απαλλοτριώθηκε υπέρ και με δαπάνη του ΟΣΚ, με σκοπό την ανέγερση διδακτηρίου του 5ου Δημοτικού Σχολείου Μάνδρας Ν. Αττικής.

ΟΡΓΑΝΙΣΜΟΣ ΣΧΟΛΙΚΩΝ ΚΤΙΡΙΩΝ

Το Νομικό Πρόσωπο Δημοσίου Δικαίου με την επωνυμία «ΟΡΓΑΝΙΣΜΟΣ ΣΧΟΛΙΚΩΝ ΚΤΙΡΙΩΝ» που εδρεύει στην Αθήνα και επί της οδού Φαβιέρου 30, ειδοποιεί ότι σύμφωνα με την Π.1835/593/20.3.1985 (ΦΕΚ 179/Δ/29.4.1985) κοινή απόφαση των Υπουργών Παιδείας - Θρησκευμάτων και Οικονομικών για την κήρυξη αναγκαστικής απαλλοτρίωσης, υπέρ και με δαπάνη του ΟΣΚ έκτασης εμβαδού 3.506,37 μ2 (και σύμφωνα με το οριστικό διάγραμμα του κτηματογράφου 3.107,10μ2), που βρίσκεται στην περιοχή Δήμου Μάνδρας και μεταξύ των δρόμων Ηροδότου, Δήλου, Προμηθέως και Φιλίππου (πλην της γωνίας με το μονόροφο κτίσμα) (τμ. Ο.Τ. 154) και προορίζεται για την ανέγερση διδακτηρίου του 5ου Δημοτικού Σχολείου Μάνδρας Ν. Αττικής κατέθεσε στο Ταμείο Παρακαταθηκών και Δανείων υπέρ των δικαιούχων ιδιοκτητών την οριστική αποζημίωση που καθορίστηκε σύμφωνα με την 608/25.6.1986 απόφαση του Μονομελούς Πρωτοδικείου Αθηνών και την 7819/16.6.1987 απόφαση του Εφετείου Αθηνών και εκδόθηκε το Νο 897563/23.12.1987 γραμμάτιο σύστασης παρακαταθήκης για ποσό 238.300 δρχ.

Αθήνα, 12 Ιανουαρίου 1988

Ο Δ/ντής Συντονιστής
Γ. ΠΑΤΣΙΛΙΝΑΚΟΣ

(13)

Ανακοίνωση παρακατάθεσης αποζημίωσης απαλλοτριουμένων τμημάτων οικοπέδων, κειμένων στην Καστοριά.

Ο Λεωνίδας Ντάσιος του Νικολάου, κάτοικος Καστοριάς (οδός Ν. Σκουφά (13) κατέθεσε στο Ταμείο Παρακαταθηκών και Δανείων (Γραφείο Καστοριάς) υπέρ αναγνωρισθησομένων δικαιούχων την αποζημίωση, που καθορίστηκε με την υπ' αριθμ. 291/1986 απόφαση του Μονομελούς Πρωτοδικείου Καστοριάς, για προσχυρούμενα στην ιδιοκτησία του και για ρυμοτομούμενα οικοπεδικά τμήματα με τις υπ' αριθ. 3/1950 και 30/1978 πράξεις της πολεοδομίας Καστοριάς, που κυρώθηκαν αντίστοιχα με τις υπ' αριθ. 14957/1955 και ΚΘ/18/3.1.1979 αποφάσεις του Νομάρχου Καστοριάς.

Ειδικότερα:

1) με το 8392/13.1.1988 γραμμάτιο, που κατατέθηκε στο συμβολαιογράφο Καστοριάς Βασίλειο Σταμπουλίδη με την 20303/14.1.1988 πράξη του, κατέθεσε ένα εκατομμύριο εξήντα εννιά χιλιάδες (1.069.000) δρχ. α) για προσχυρούμενο με την 3/1950 πράξη οικοπεδικό τμήμα, εμβαδού 20,00 τ.μ. που φαίνεται στην πράξη με στοιχεία 126-128-179-178-126, β) για το 1/2 ρυμοτομουμένου με την ίδια πράξη οικοπεδικού τμήματος, εμβαδού 30,50 τ.μ. που φαίνεται στην πράξη με στοιχεία 124-126-178-190α-124, γ) για προσχυρούμενο με την 30/1978 πράξη οικοπεδικό τμήμα, εμβαδού 1,30 τ.μ., που φαίνεται στην πράξη με στοιχεία 15-16-17-18-15 και δ) για το 1/2 ρυμοτομουμένου με την ίδια πράξη οικοπεδικού τμήματος εμβαδού 1,65 τ.μ., που φαίνεται στην πράξη με στοιχεία 17-18-23-19-17.

2) με το 8393/13.1.1988 γραμμάτιο που κατατέθηκε στον ίδιο ως άνω συμβολαιογράφο με την 20304/14.1.1988 πράξη του, εκατόν είκοσι χιλιάδες (120.000) δρχ. για προσχυρούμενο με την 3/1950 πράξη οικοπεδικό τμήμα, εμβαδού 6,00 τ.μ. που φαίνεται στην πράξη με στοιχεία 172-173-174-170-172.

3) με το 8394/13.1.1988 γραμμάτιο που κατατέθηκε στον ίδιο επίσης συμβολαιογράφο με την 20305/14.1.1988 πράξη του, τριακόσιες εξήντα εννιά χιλιάδες (369.000) δρχ., α) για προσχυρούμενο με την 30/1978 πράξη οικοπεδικό τμήμα εμβαδού 3,10 τ.μ., που φαίνεται με στοιχεία 3-4-17-16-3 και β) για ρυμοτομούμενο με την ίδια πράξη οικοπεδικό τμήμα με στοιχεία 4-17-19-20-4 εμβαδού 15,35 τ.μ.

4) με το 8395/13.1.1984 γραμμάτιο, που κατατέθηκε στον ίδιο συμβολαιογράφο με την 20302/14.1.1988 πράξη του, πεντακόσιες εξήντα τέσσερις χιλιάδες (564.000) δρχ. για προσχυρούμενα με την 30/1978 πράξη δύο οικοπεδικών τμημάτων, που φαίνεται στην πράξη με στοιχεία α) 2-3-16-15-13-2 και β) 8-9-10-11-12-8, εμβαδού αντίστοιχα 12,30 και 15,90 τ.μ.

Ανακοινώνεται στους αναγνωρισθησομένους δικαιούχους και σε όσους έχουν εμπράγματα δικαιώματα στα απαλλοτριωθέντα ανωτέρω οικοπεδικά τμήματα η γενομένη κατάθεση της αποζημίωσης, για να λάβουν γνώση και για τις νόμιμες συνέπειες.

ΑΠΟ ΤΟ ΕΘΝΙΚΟ ΤΥΠΟΓΡΑΦΕΙΟ